



ПЛАН ЕВАКУАЦІЇ УЧНІВ ПІД ЧАС ПОЖЕЖІ В ПРИМІЩЕННІ ЛІЦЕЮ

Затверджую:
Директор ліцею О.А.Чумаченко

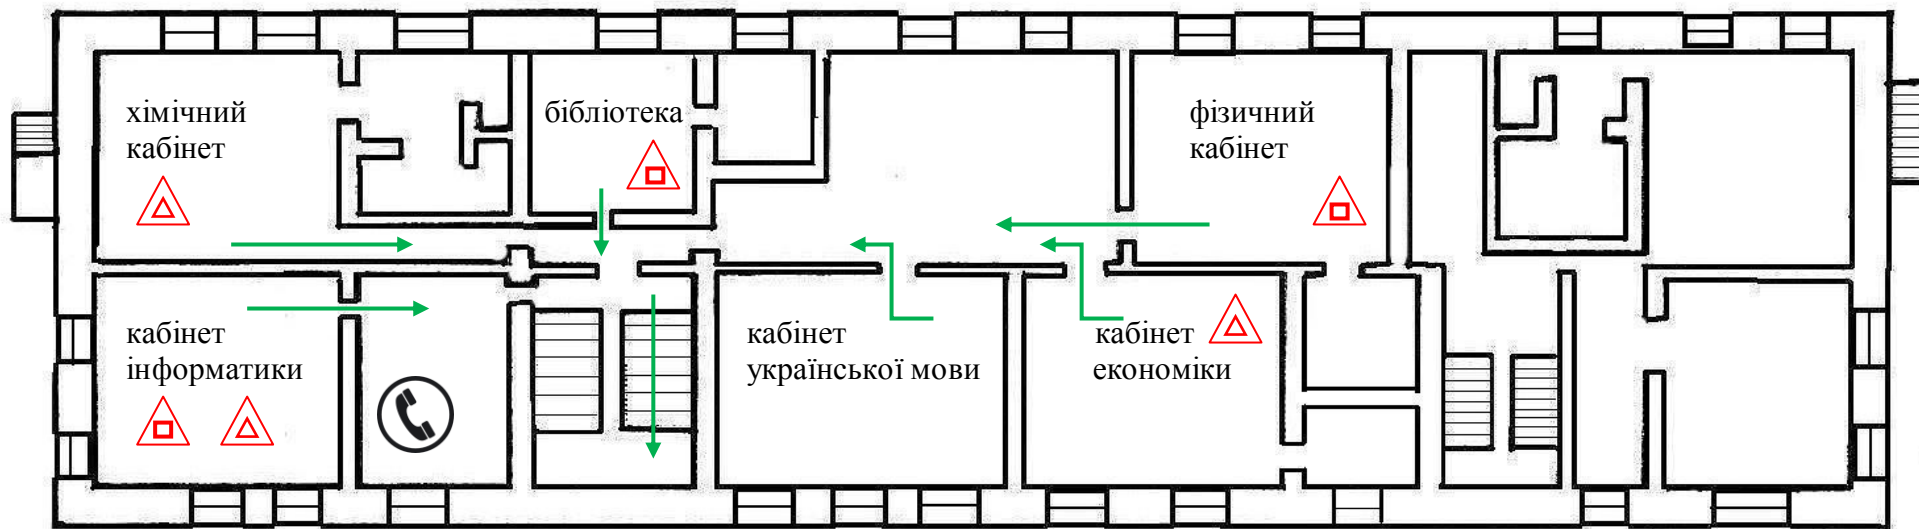

ДРУГИЙ ПОВЕРХ

ПЕРШИЙ ПОВЕРХ

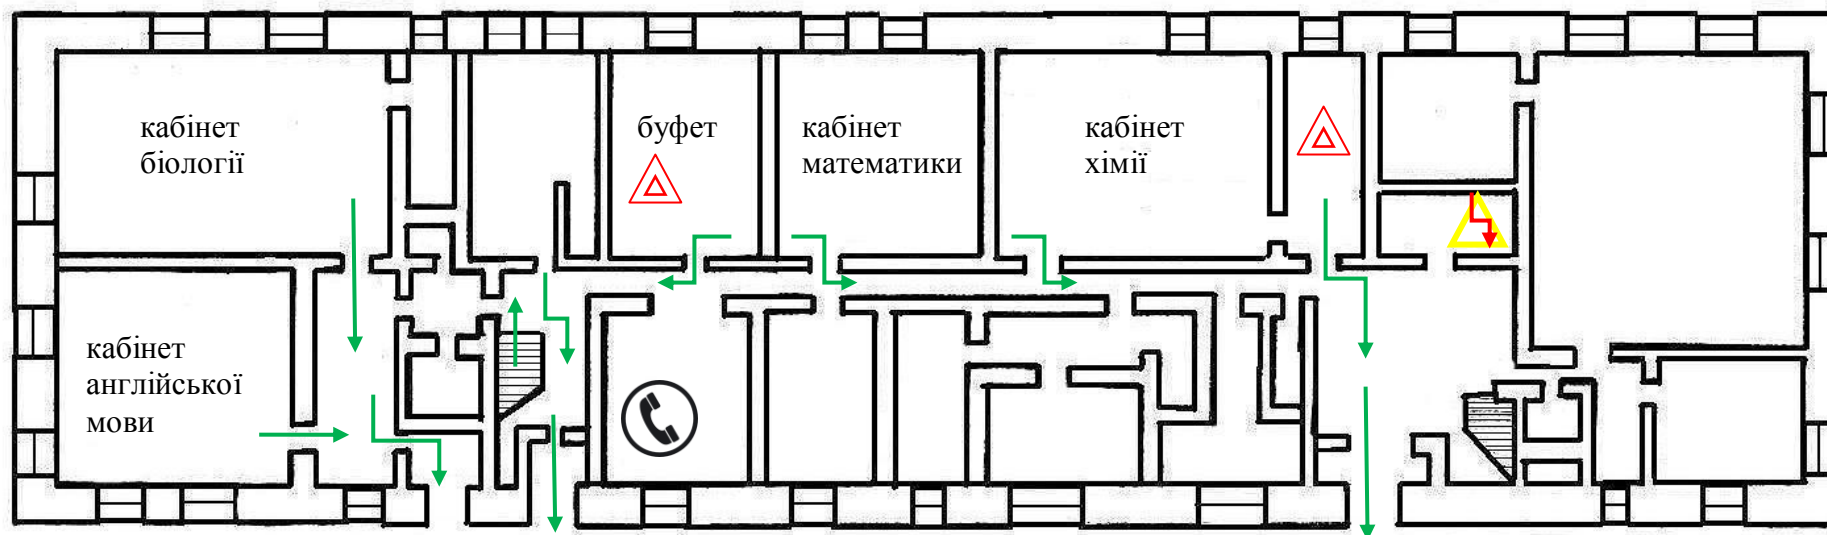

Розробив:
Начальник штабу ЦЗ ліцею
Безверха Т.М.

Погоджую:
Начальник служби ЦЗ ТУМНС України Черкаської обл.
Смець В.В.